KIG FRA HOVEDINDGANGEN
DIAGRAM




BYGNINGER LANGS MUREN
DIAGRAM



PLADS FORAN INDGANGSBYGNING
DIAGRAM




ANKOMST LANGS MUREN VED ØSTER VOLDGADE
SKITSE

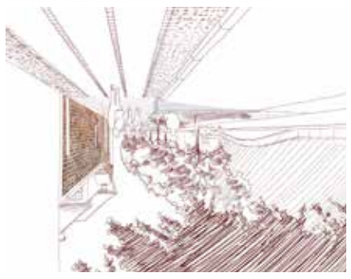

ANKOMST LANGS MUREN VED ØSTER VOLDGADE
SKITSE



KIG IGENNEM PORTEN FRA ØSTERVOLDGADE
SKITSE

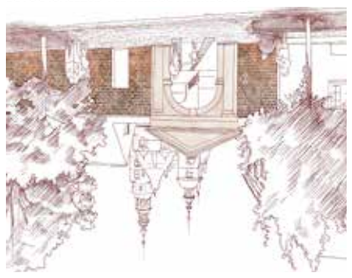


PLACERING AF NY INDGANG VED PORTNERBOLIG
MODELFOTO




KIG FRA HOVEDINDGANG
MODELFOTO



SITUATIONSPLAN 1:200

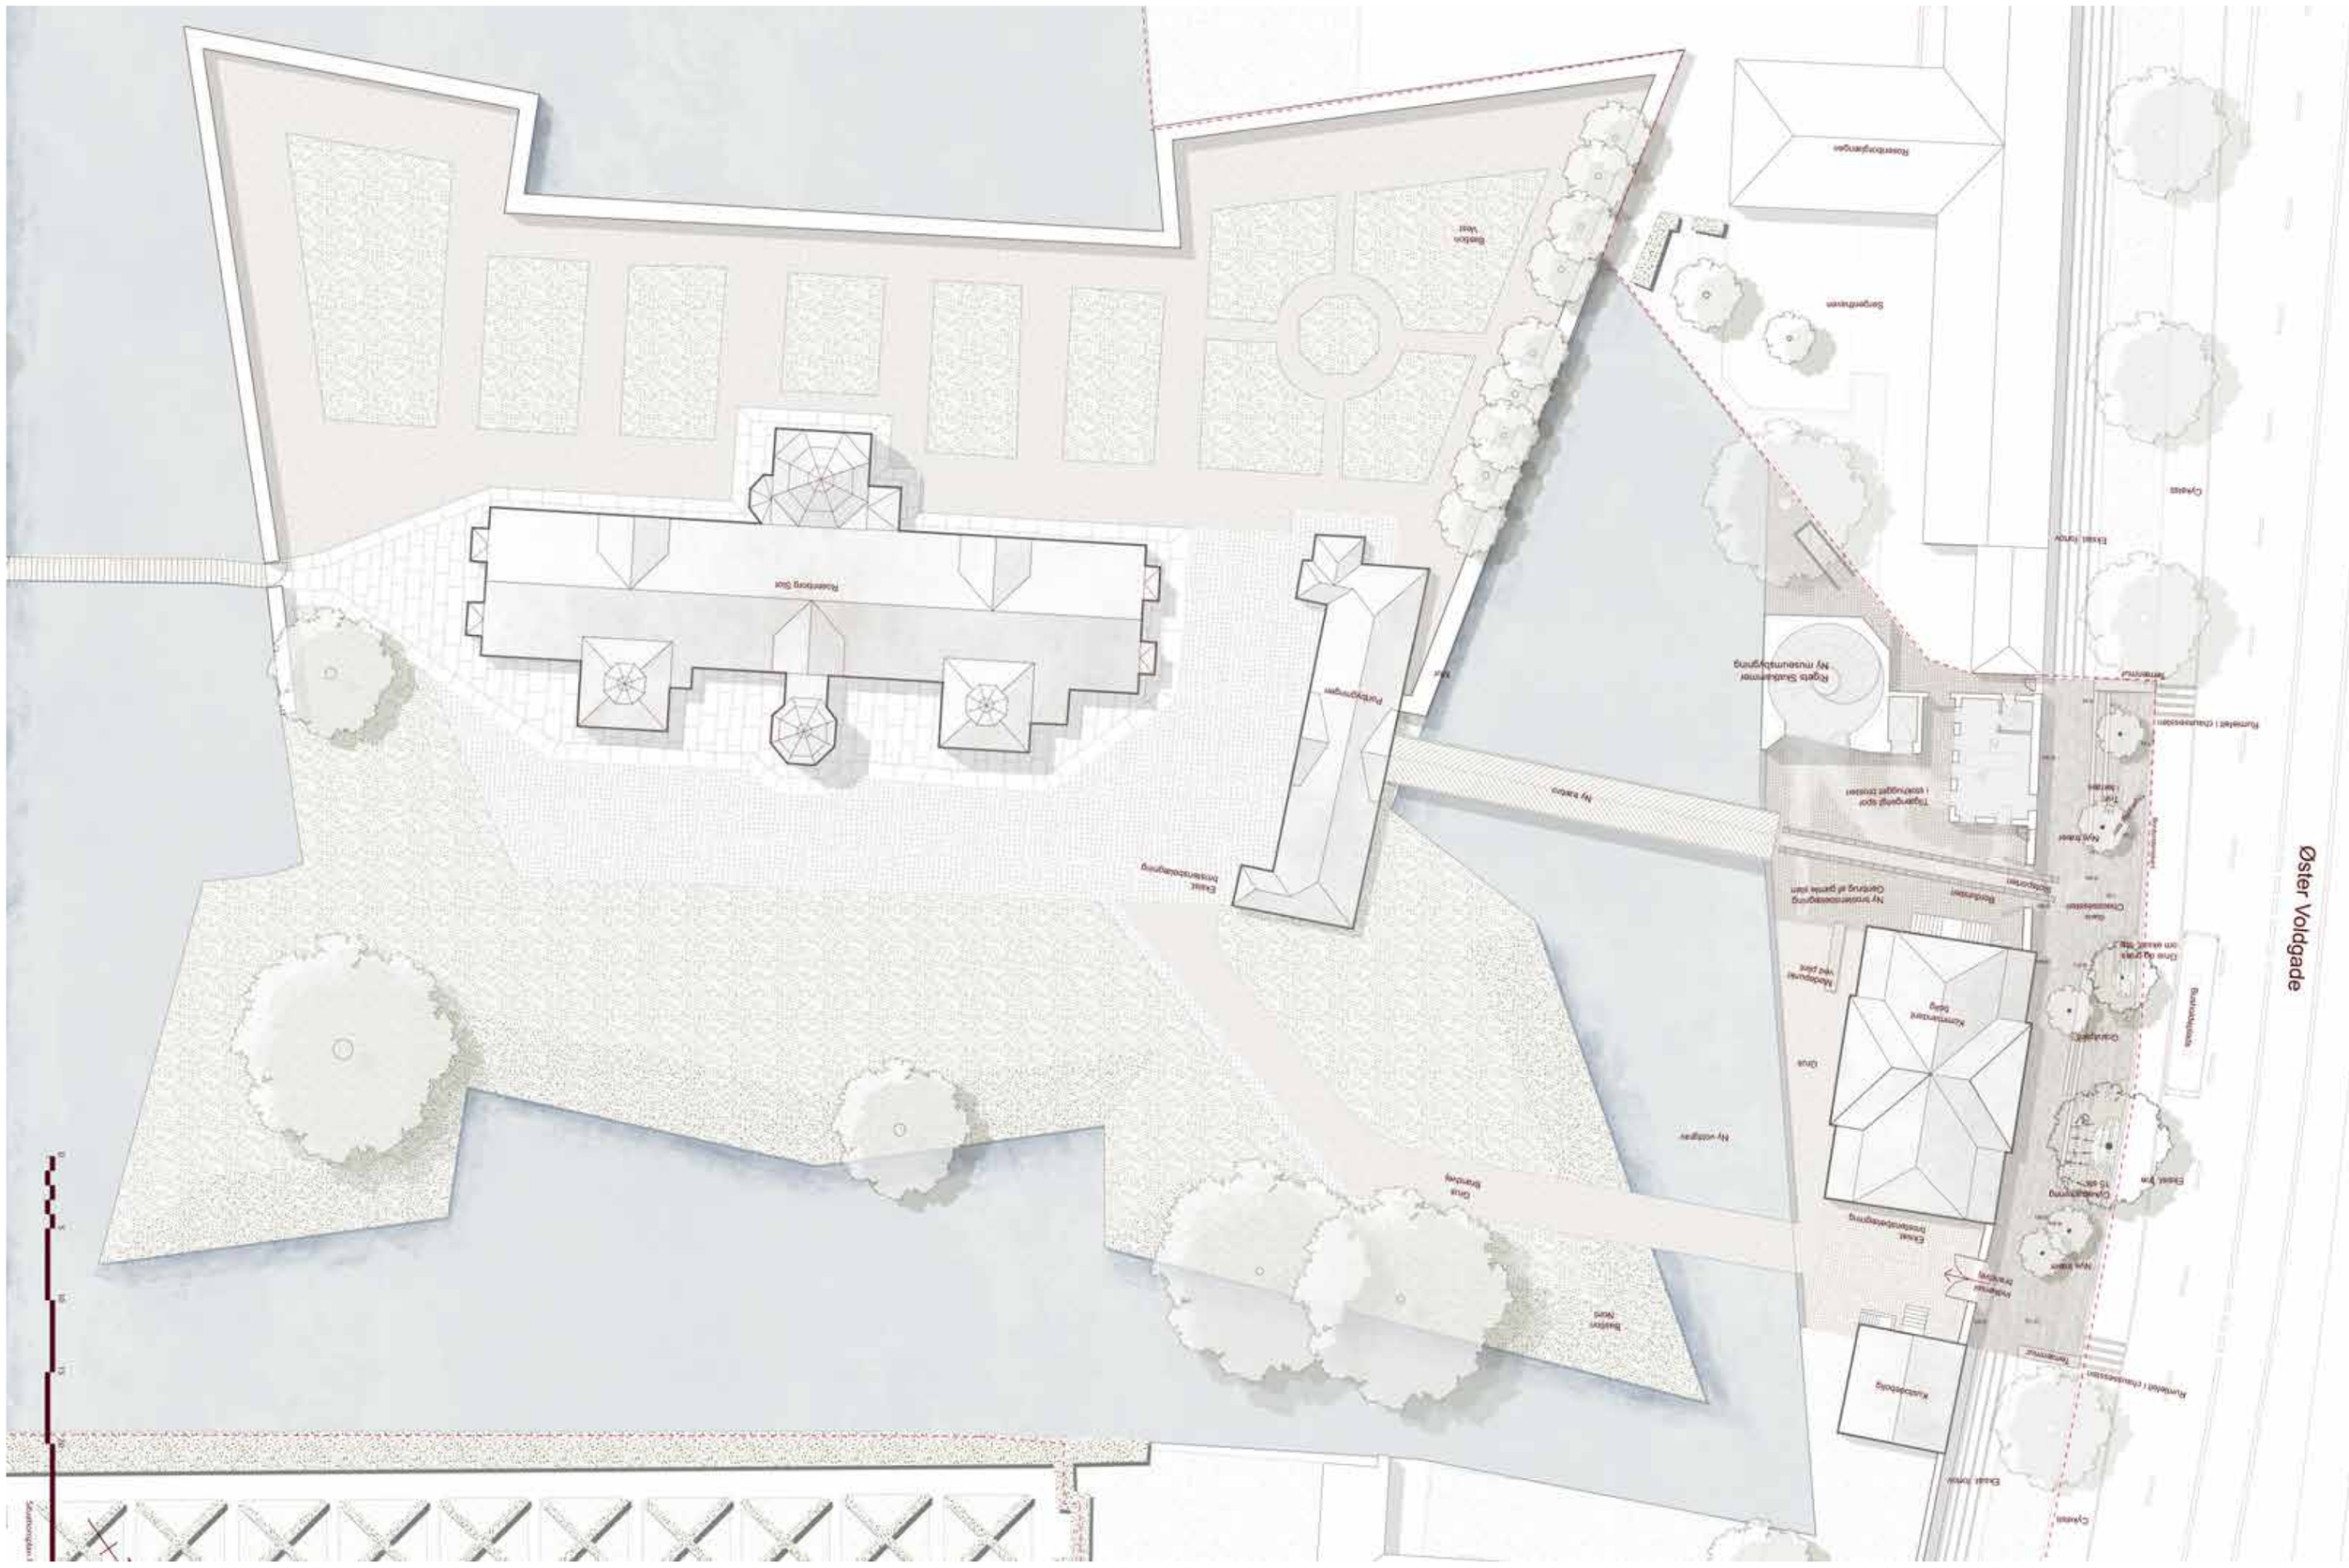


EFTERÅRSMORGEN VED ROSENBORG
VISUALISERING

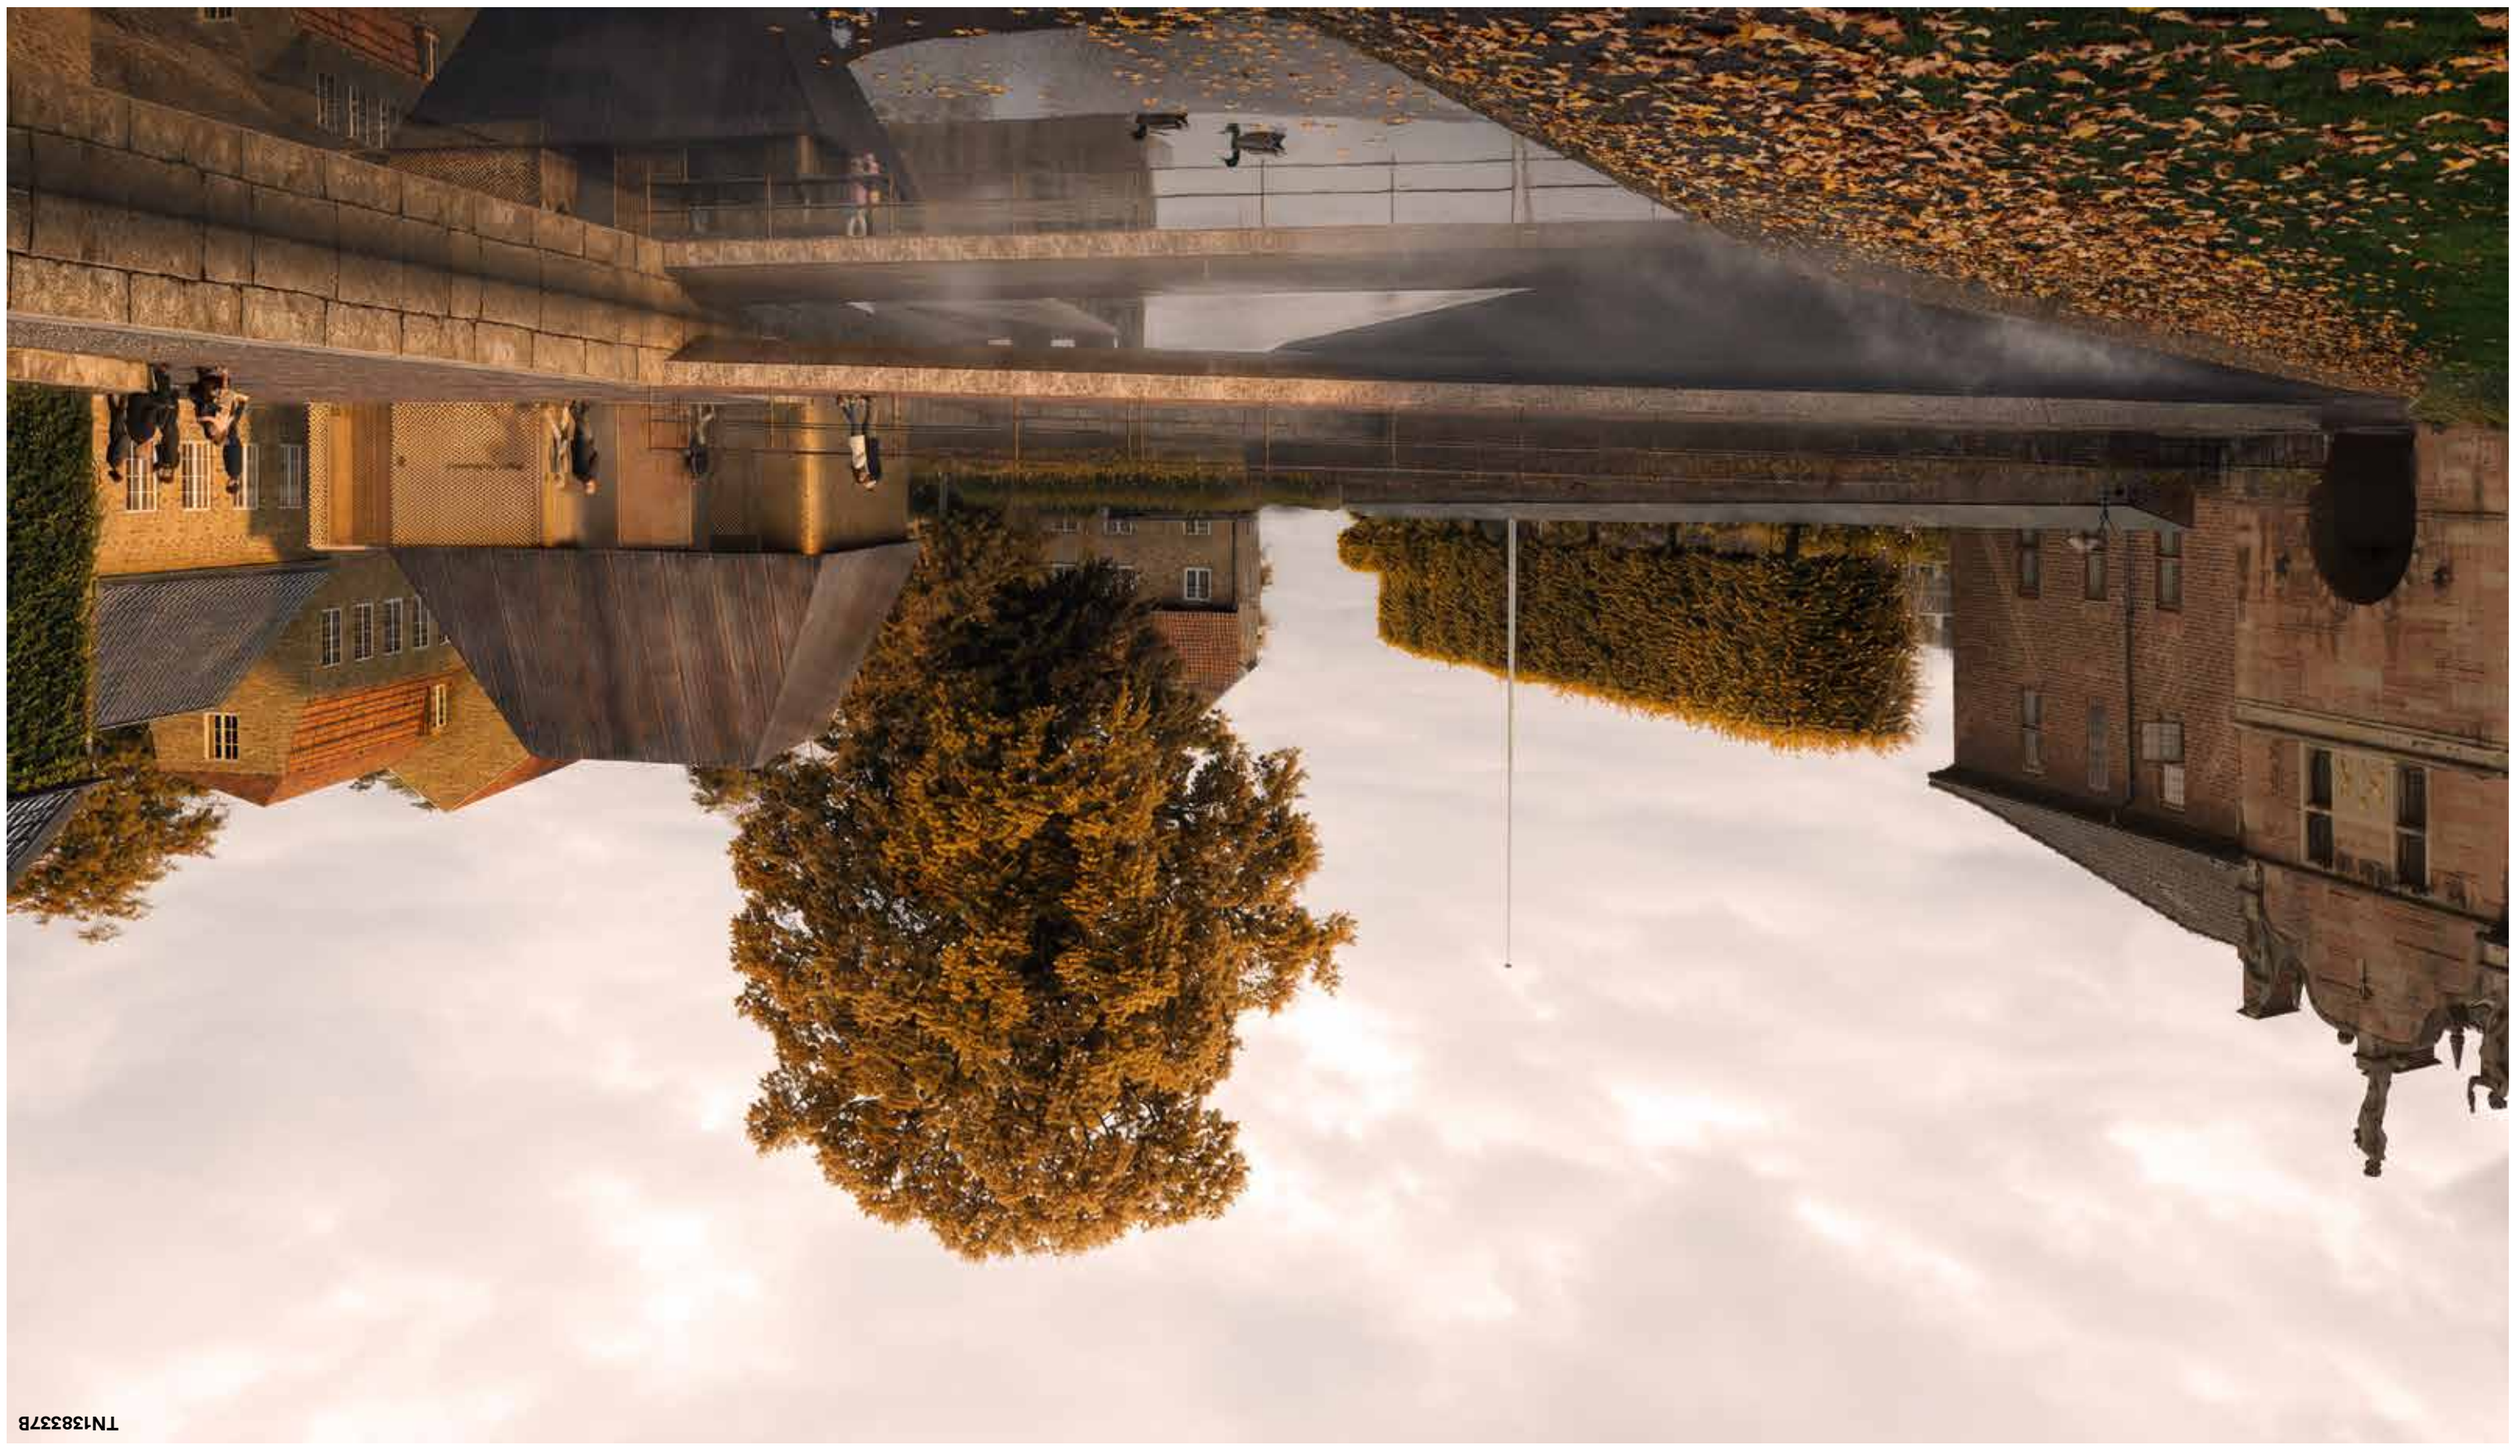

TN13833?B

TVÆRSNIT 1:100

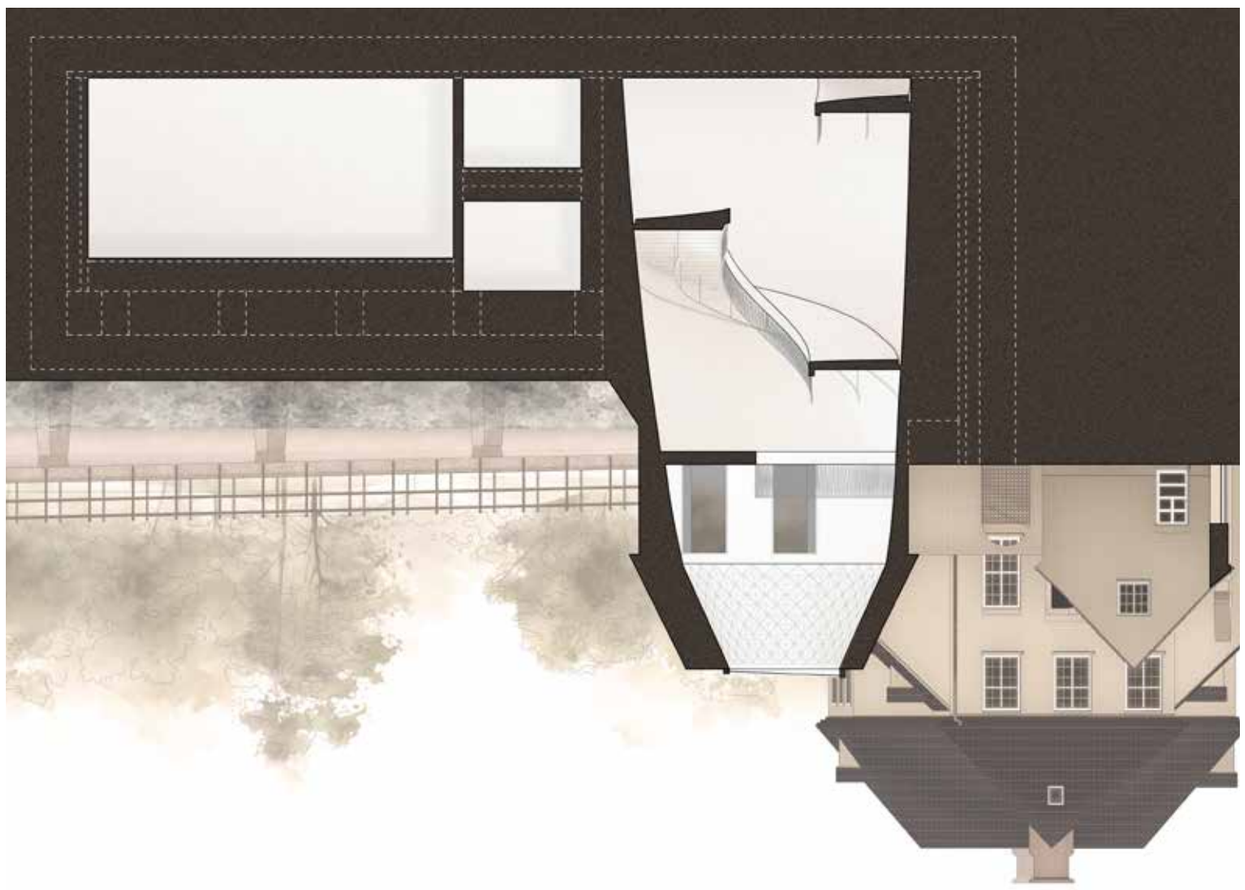

LÆNGDESNIT 1:100



UDSTILLINGSDESIGN

UDSTILLINGSRUMMENE UDFORMES SÅ DE GIVER MEST MULIG FRIHED TIL AT SKABE FORSKELLIGE UDSTILLINGSOPBYGNINGER



INDGANGSBYGNING EN VINTERDAG

VISUALISERING



NEDSTIGNING TIL SKATKAMMER

VISUALISERING



INDGANGSBYGNING I SOMMERGN

VISUALISERING




VED TOPPEN AF TRAPPEN

VISUALISERING



OPSTALT SYDØST 1:200

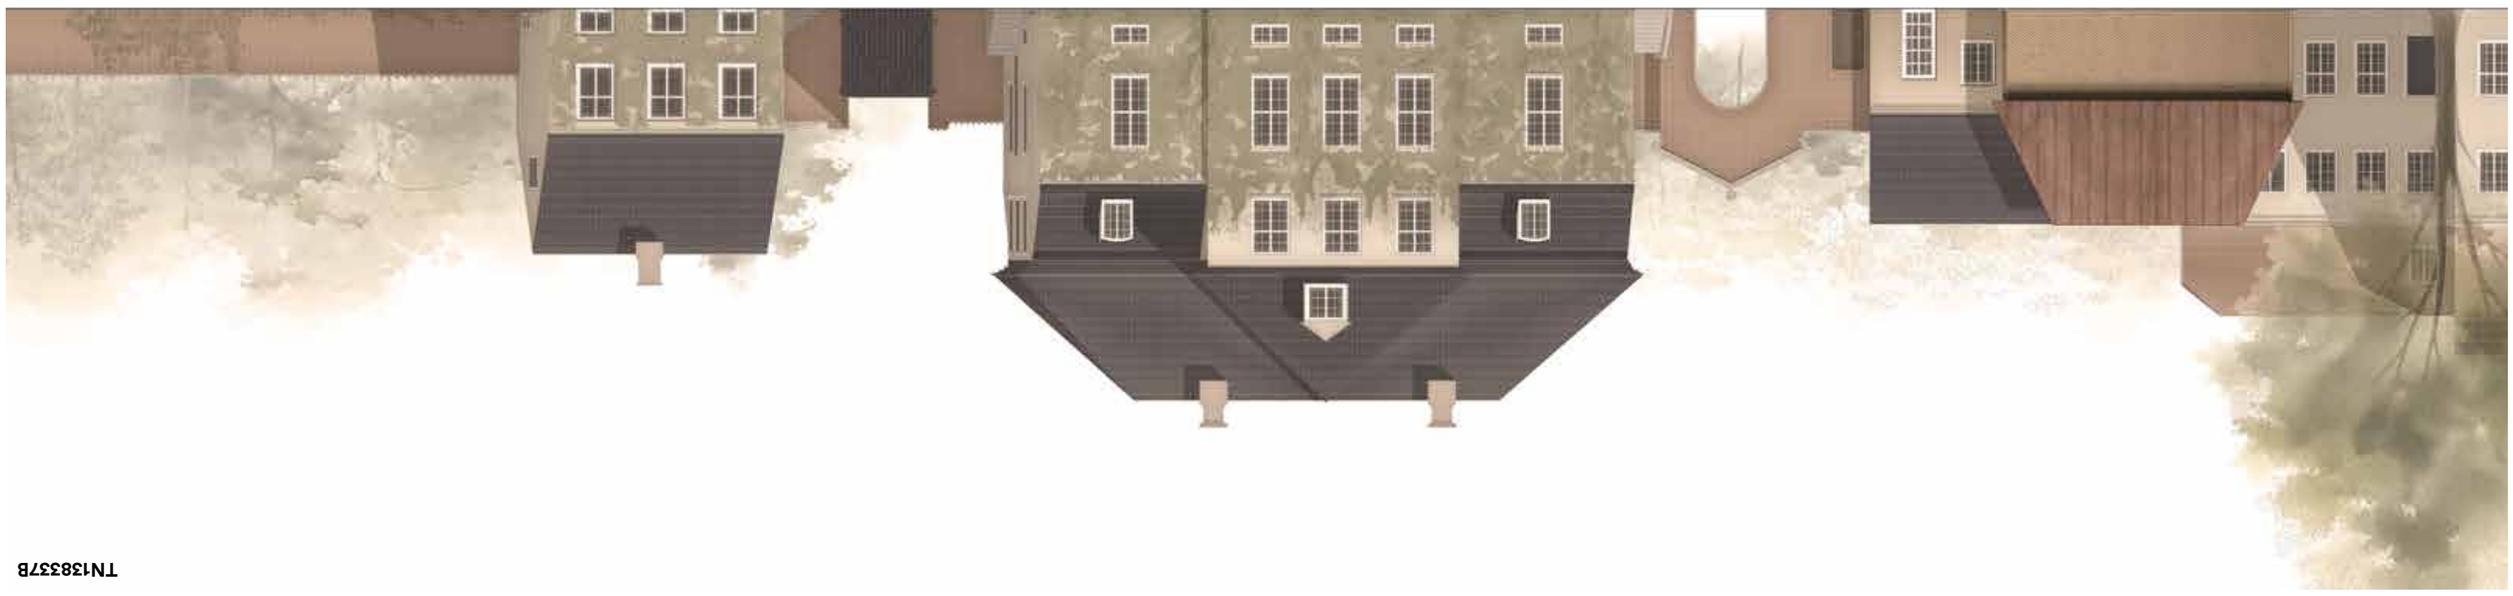


TN13833 7B




SOLLYS PÅ DET NYE ROSENGULV
VISUALISERING




DEN GULE MUR OMKRANSER FORPLADSEN
VISUALISERING

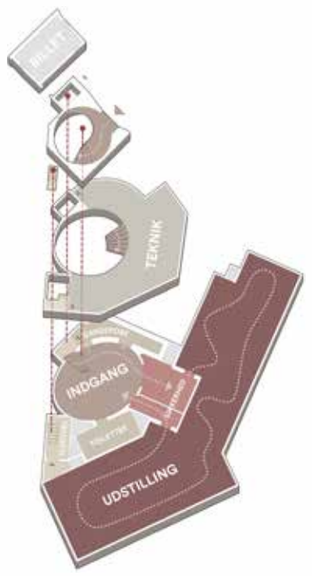

RUMLIG DISPONERING
PROGRAM OG CIRKULATION

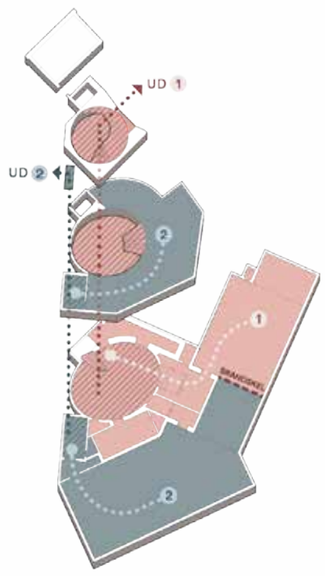


BRAND
BRANDZONER OG FLUGTVEJE

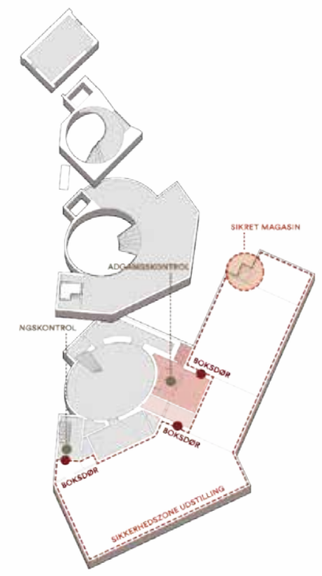


SIKKERHED
SIKRING OG ADGANGSKONTROL

INDGANGSBYGNINGEN SET FRA FORPLADSEN
OPSTALT NORDØST 1:200

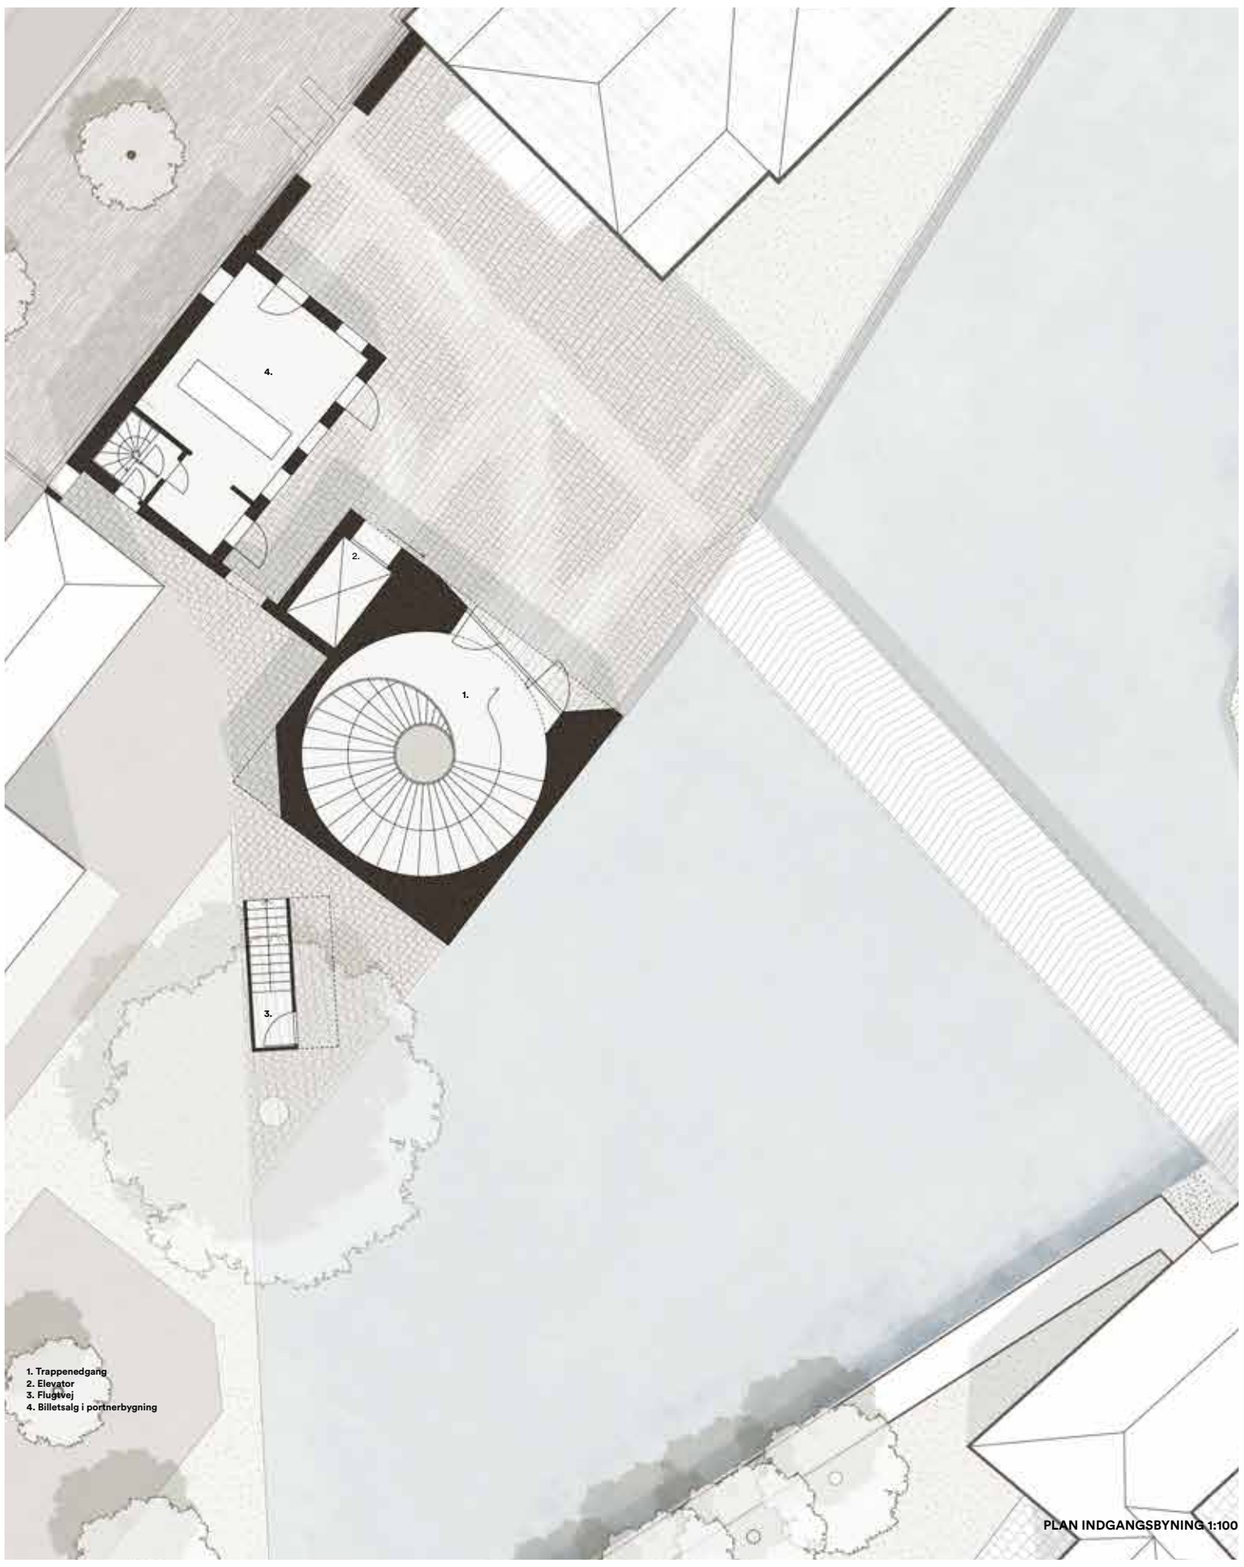

PLAN INDGANGSBYNING 1:100

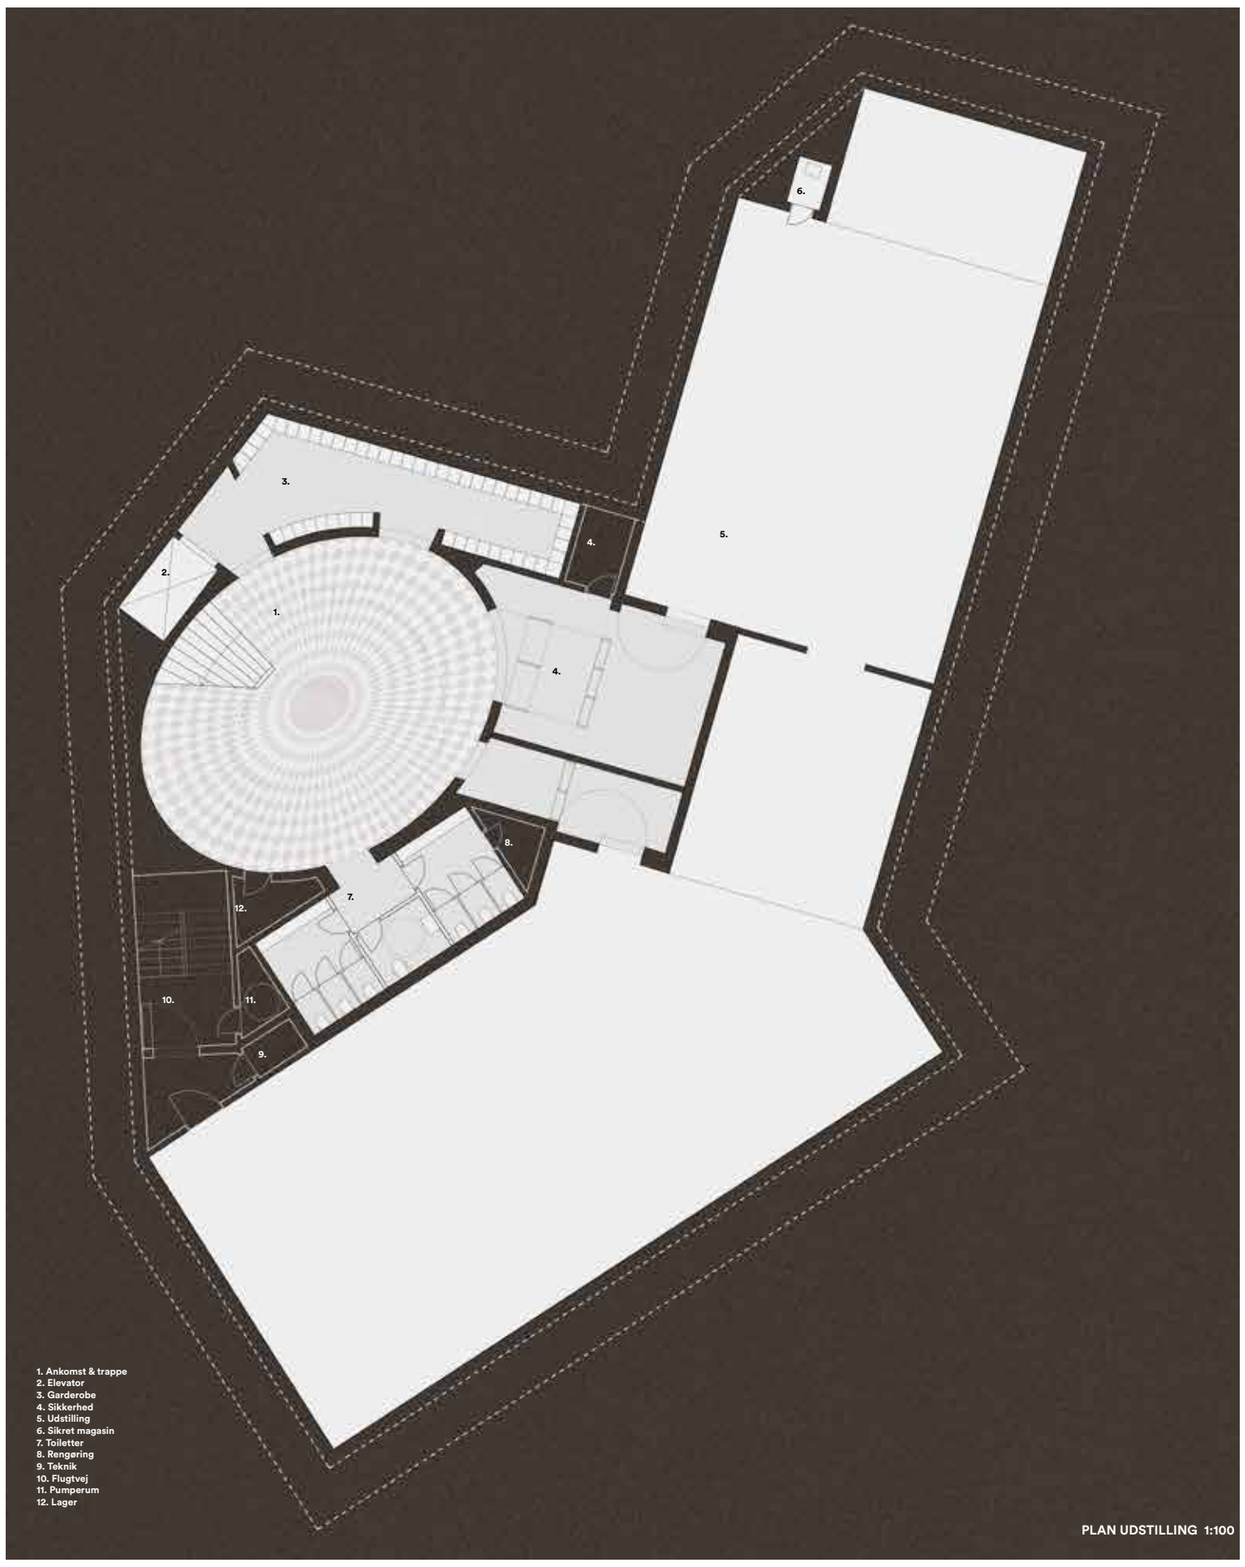

PLAN UDSTILLING 1:100